


Instalación Típica de Bebedero de Piso

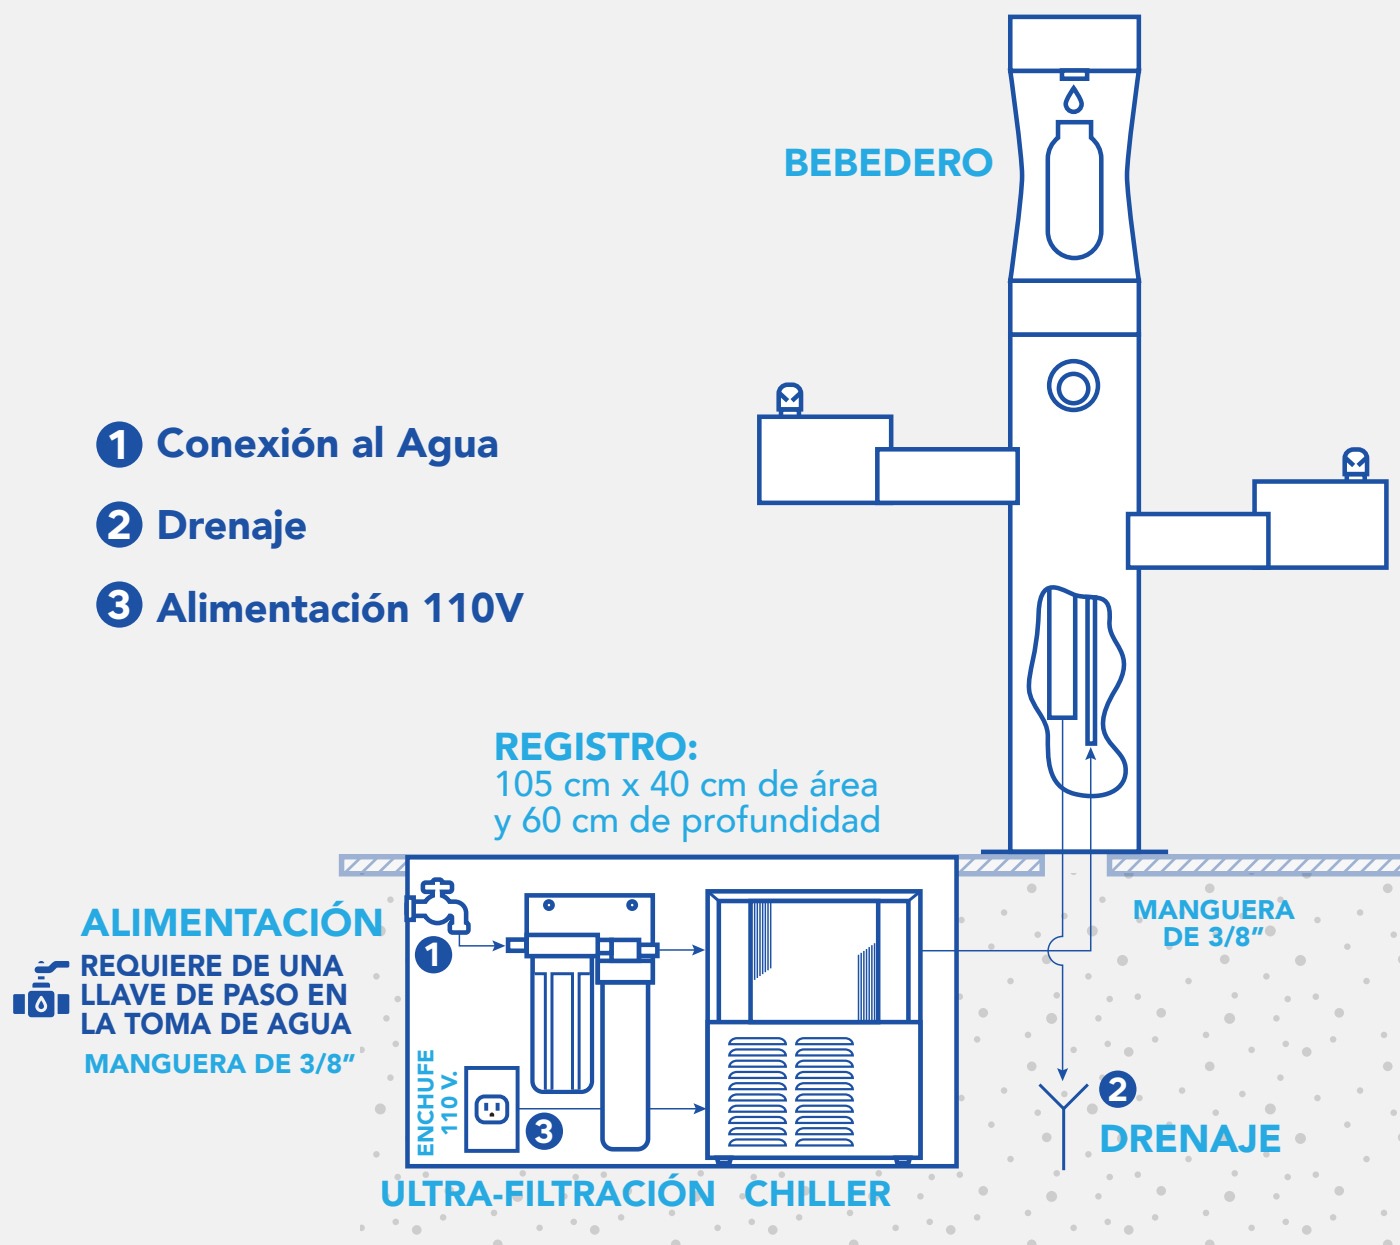

Con toma de agua, drenaje y conexión eléctrica